

# 강제지구 지구단위계획


## 지구단위계획 결정도

### 범례

- 지구단위계획구역
- 획지선
- |      |
|------|
| 허용용도 |
| 지정용도 |

 건축물의 용도
- |     |      |
|-----|------|
| 용적률 | 최고높이 |
| 건폐율 | 최저높이 |
- 건축한계선
- 공공보행통로
- 공공보행통로출입구  
설치가능구간
- 차량출입불허구간
- |    |    |
|----|----|
| 유형 | 평형 |
|----|----|

 공동주택의 유형·평형
- 직각배치구간

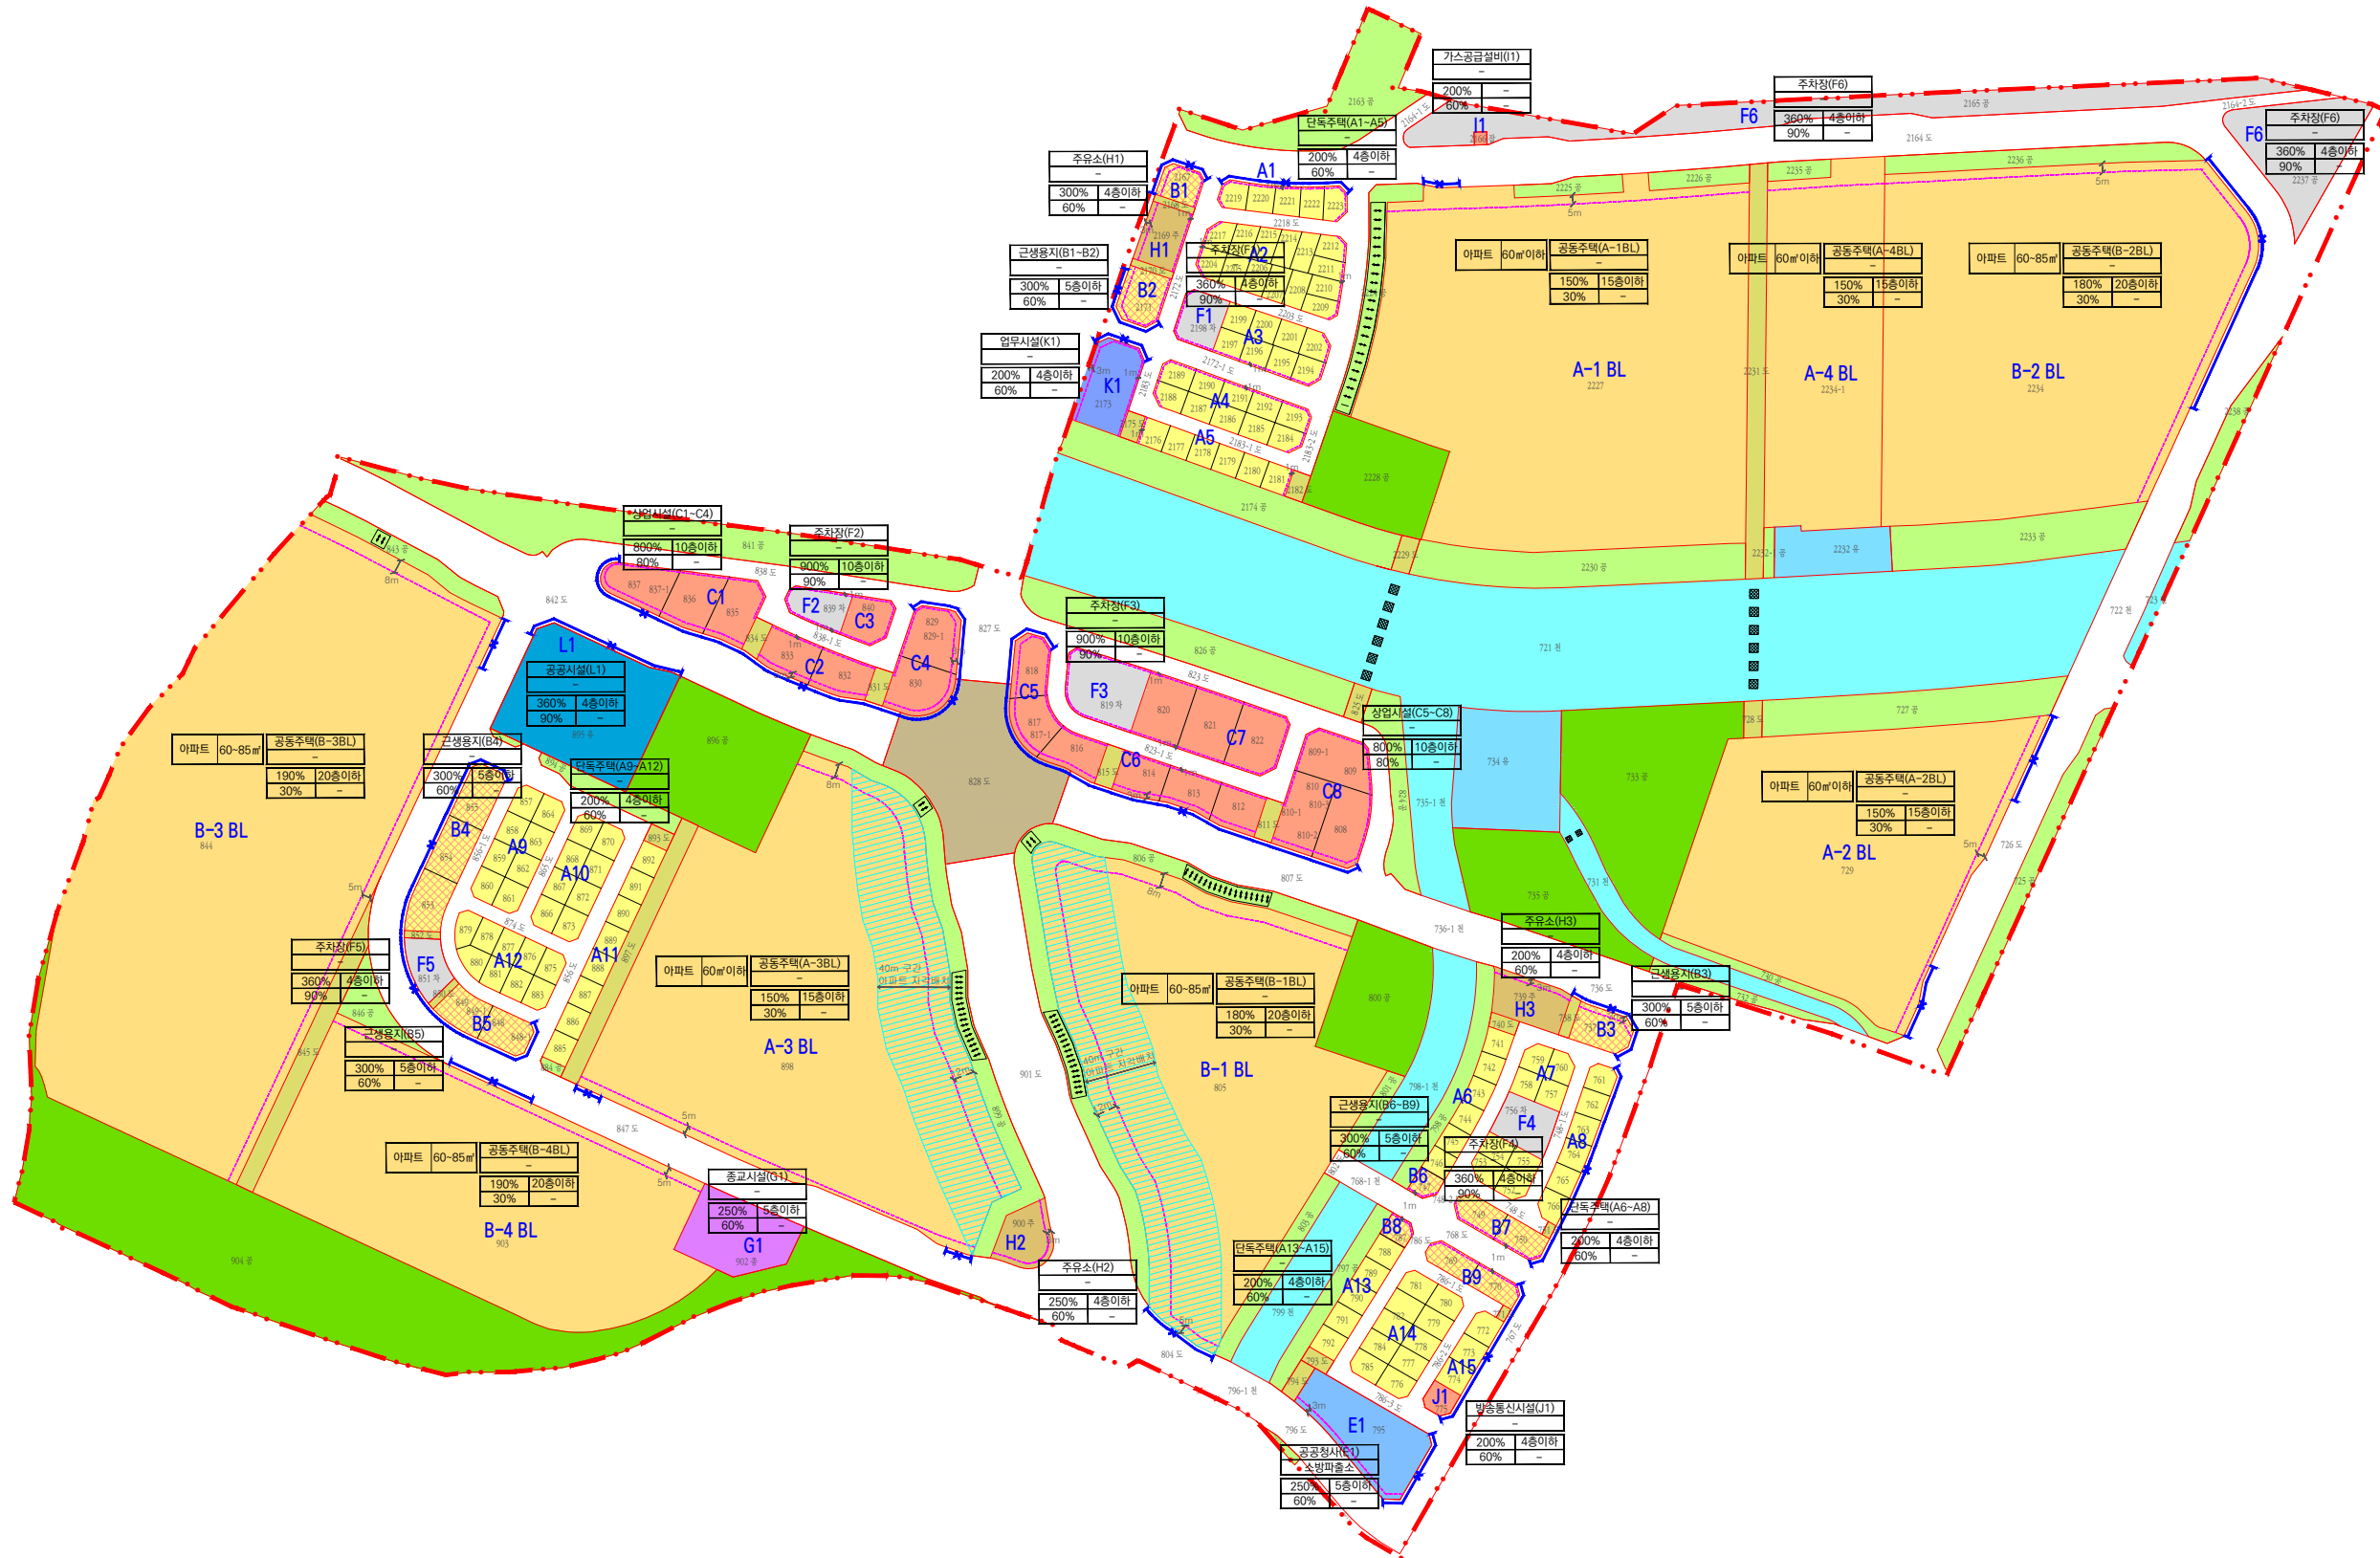

S = 1:2,000

